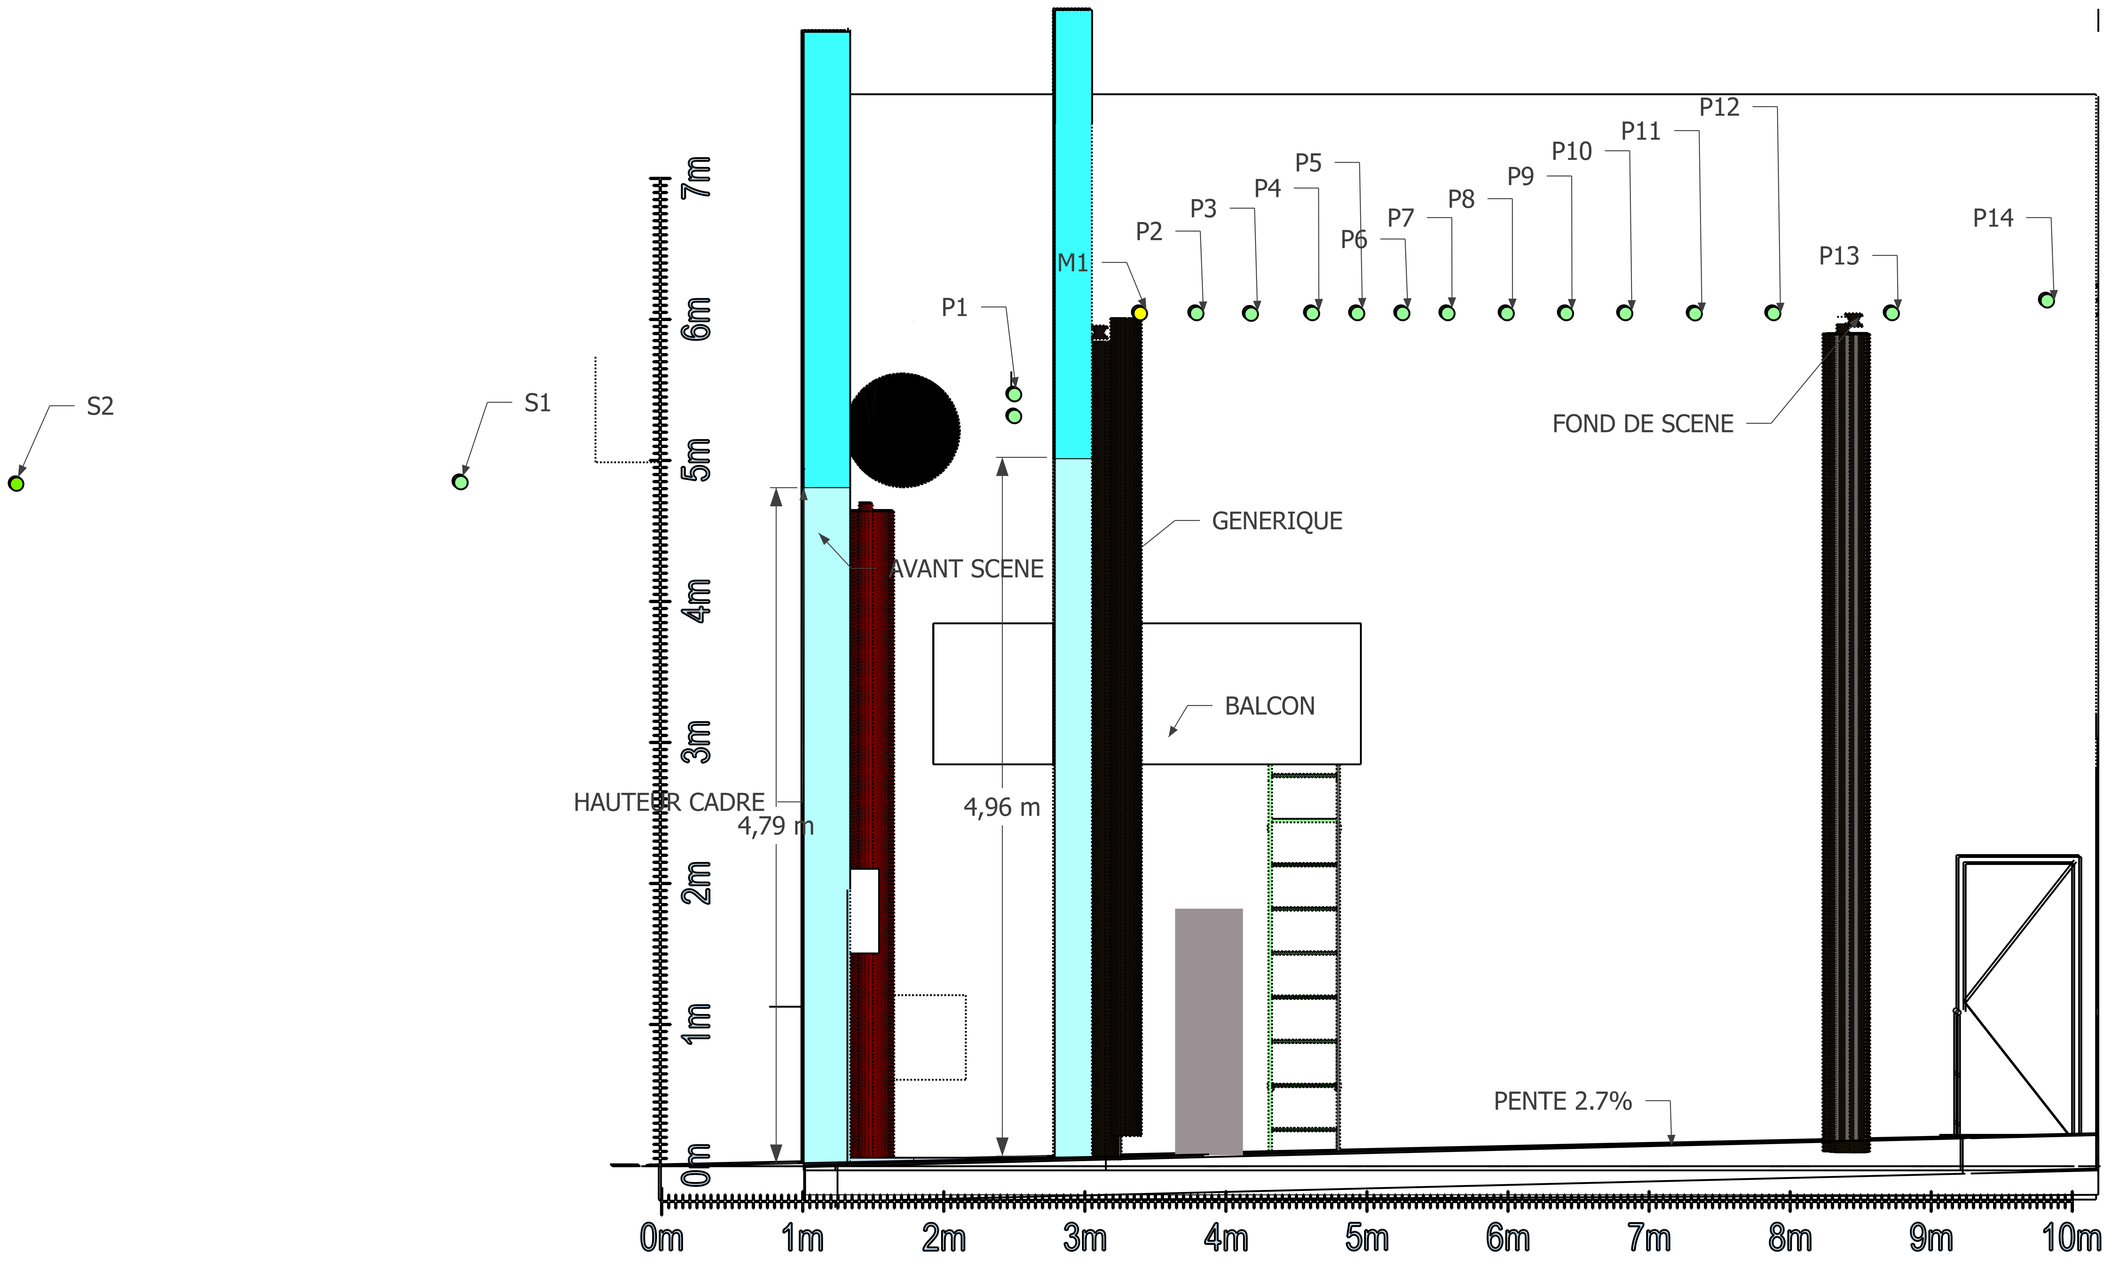
S2
S1
P1
M1
P2
P3
P4
P5
P6
P7
P8
P9
P10
P11
P12
P13
P14
FOND DE SCENE
GENERIQUE
AVANT SCENE
BALCON
HAUTEUR CADRE
4,79 m
4,96 m
PENTE 2.7%
0m
1m
2m
3m
4m
5m
6m
7m
8m
9m
10m